


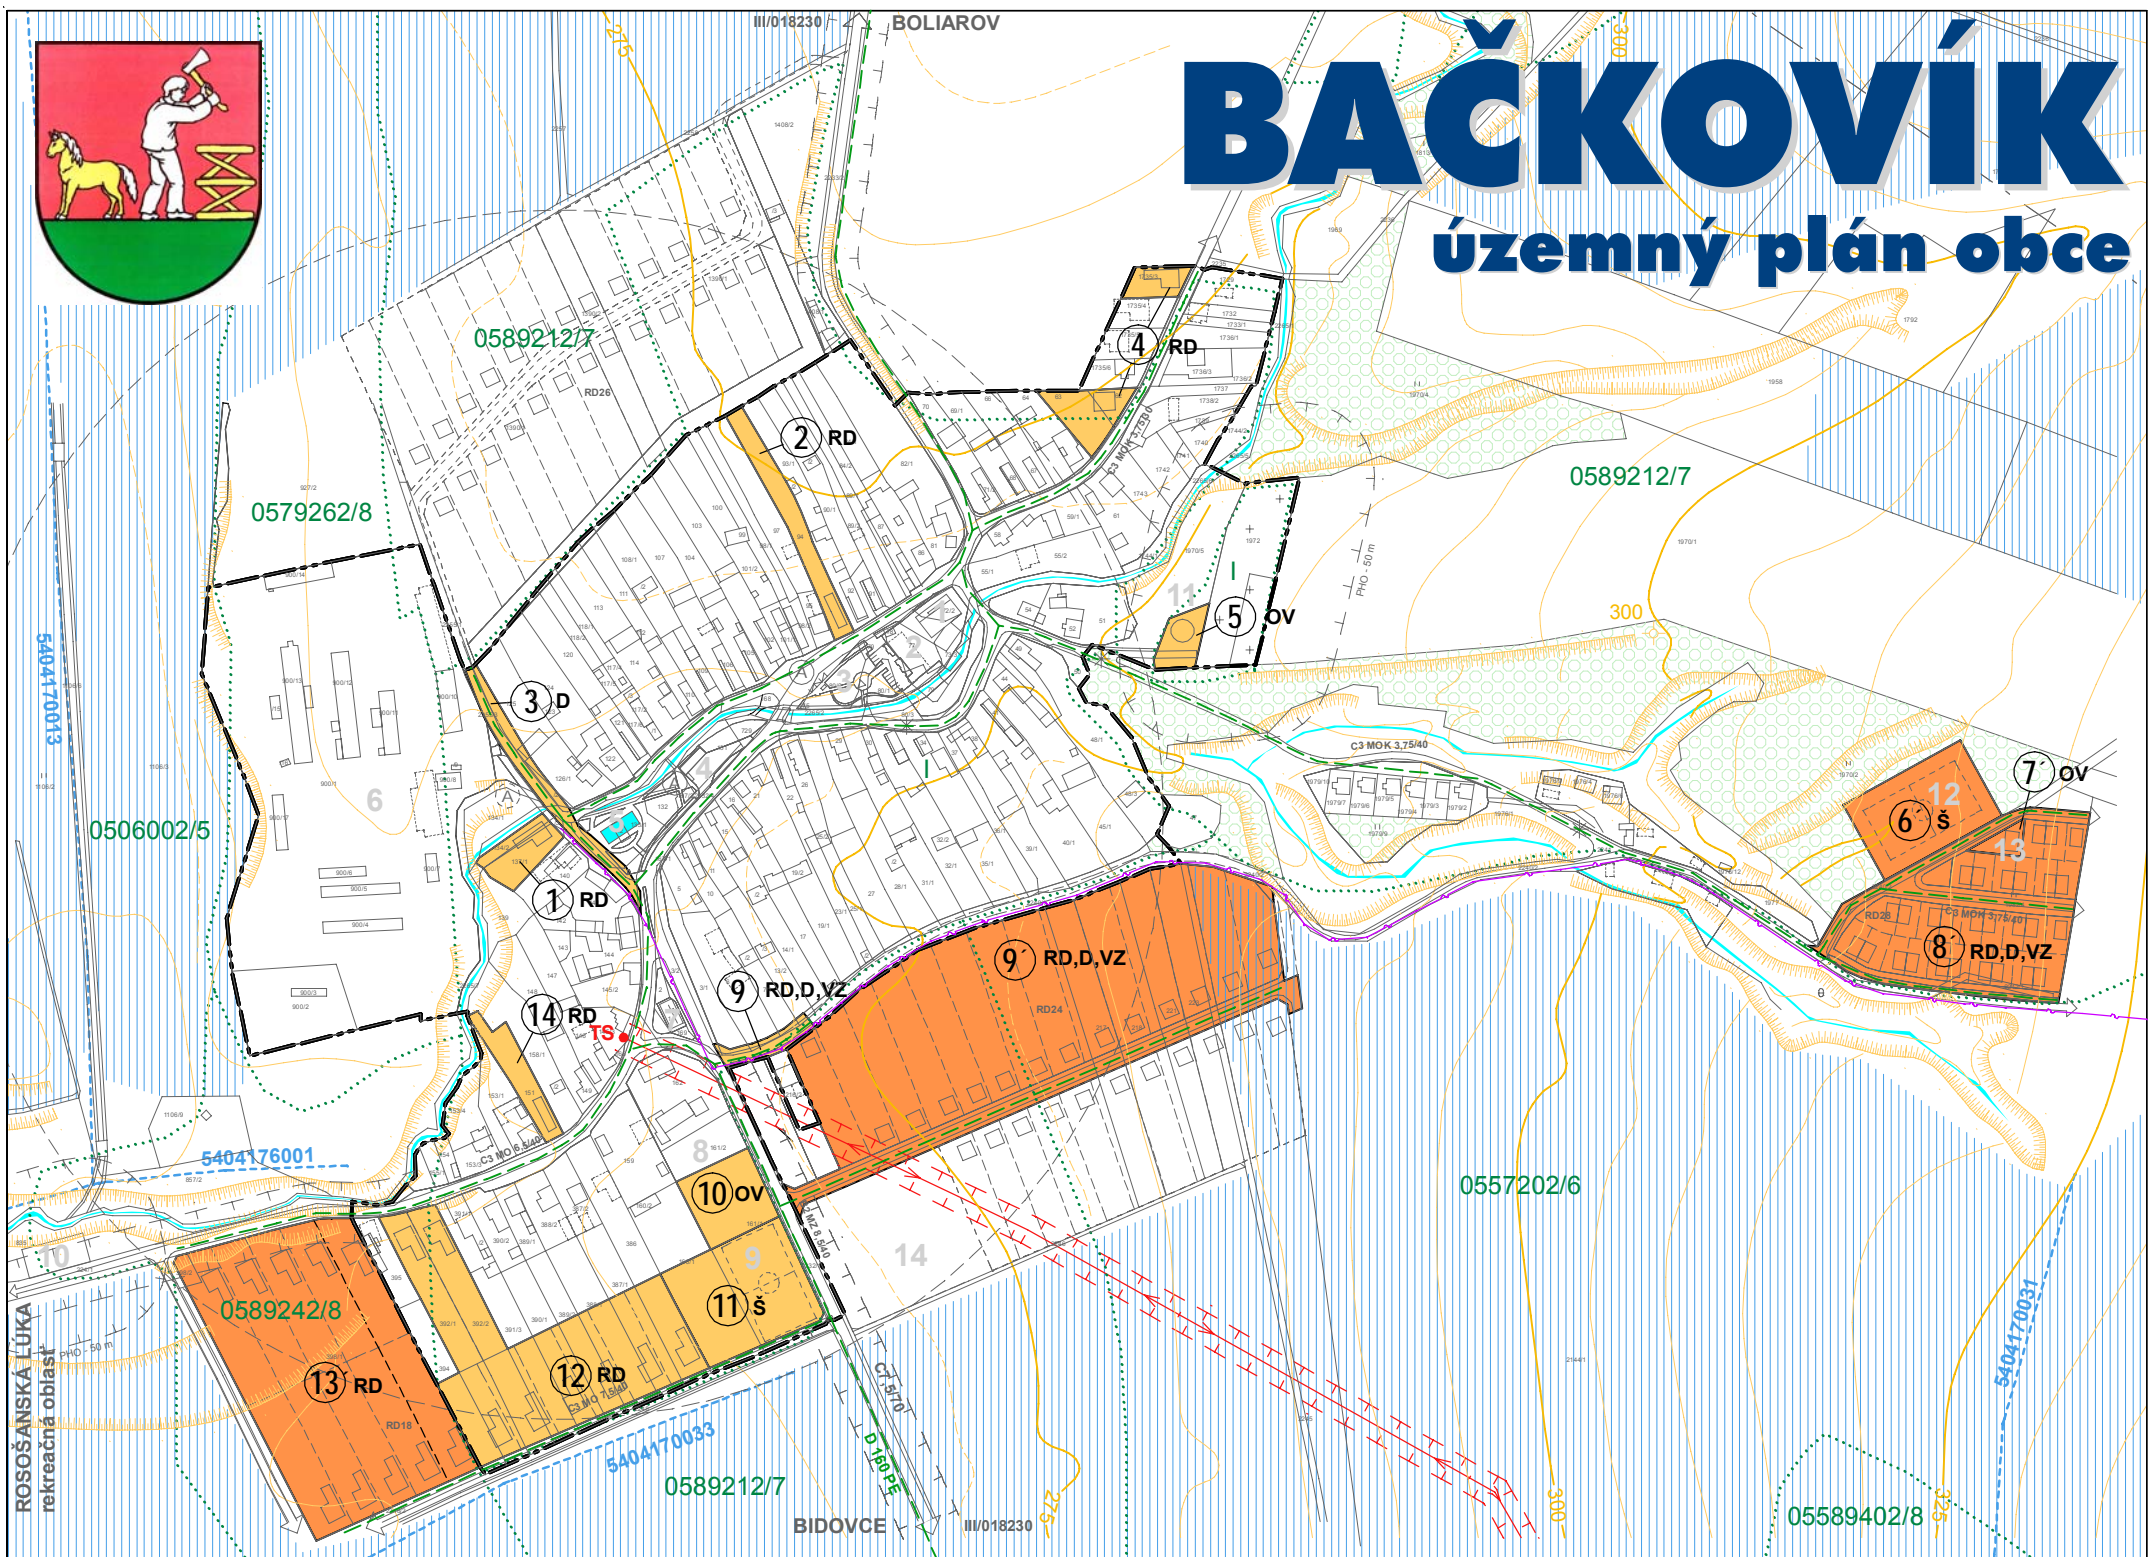

# BAČKOVÍK

## územný plán obce



### LEGENDA

STAV	NÁVRH	VÝHLAD

HRANICA ZASTAVANÉHO ÚZEMIA K 1.1.1990

HRANICE A OZNAČENIE PLOCH VYČLEENÝCH NA ZÁBER PP - V ZASTAVANOM / V NEZASTAVANOM ÚZEMÍ

HRANICA BPEJ/KVALITATÍVNA SKUPINA

DRENÁŽE

ODVODŇOVACIE RIGOLY

STAV	NÁVRH	VÝHLAD

LÚKY

VZDUŠNÉ ELEKTRICKÉ VEDENIE VN 22 kV

OZNAČENIE TRAFOSTANÍC


STL PLYNOVOD - PRÍVOD Z BIDOVCIE

TELEFÓNNY PRIPOJOVACÍ KÁBEL HERĽANY - BAČKOVÍK

S podporou / with support

**UzemnePlany.sk**  
komplexný portál o urbanizme, územnom plánovaní a tvorbe krajiny

### SCHVALOVACIA DOLOŽKA - ÚZEMNÝ PLÁN OBCE BAČKOVÍK

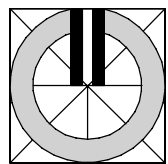

M 1:5000

SCHVALOVACÍ ORGÁN: OBEČNÉ ZASTUPITEĽSTVO BAČKOVÍK  
 ČÍSLO UZNESENIA: .....  
 DÁTUM SCHVÁLENIA: .....

STAROSTA OBCE  
 BAČKOVÍK  
 ING. LUBOŠ ZUSKÁR

PEČIATKA



Tento projekt bol realizovaný s finančnou pomocou Európskej únie z Európskeho fondu regionálneho rozvoja (ERDF) prostredníctvom Operačného programu Základná infraštruktúra, ktorého Riadiacim orgánom je Ministerstvo výstavby a regionálneho rozvoja SR.

### FUNKČNÉ ZATRIEDENIE ZÁBEROV

RD	RODINNÉ DOMY
OV	OBČIANSKE VYBAVENIE
Š	ŠPORT
D	DOPRAVA
VZ	VEREJNÁ ZELEŇ

**atrium**  
architektonické štúdio

Letná 40, 040 01 Košice  
 tel/fax: +421-55/62 315 87  
 www.atrium-archstudio.sk  
 architekti@atrium-archstudio.sk

HLAVNÍ RIEŠITELIA: ING. MICHAL BURÁK, ING. ARCH. DUŠAN BURÁK, CSc.

ZODPOVEDNÍ RIEŠITELIA:

Ing. Ladislav Pažák, Ing. Milan Kolesár,  
 Ing. Ladislav Baran, Ing. arch. Marek Bakalár

OBSTARÁVATEĽ: z poverenia obcí Bačkovík, Kecеровský Lipovec, Mudrovce - obec Boliarov

NÁZOV DOKUMENTÁCIE:

ÚZEMNÝ PLÁN OBCÍ BAČKOVÍK, BOLIAROV, KECEROVSKÝ LIPOVEC, MUDROVCE

NÁZOV VÝKRESU:

VYHODNOTENIE DÔSLEDKOV STAVEBNÝCH A INÝCH ZÁMEROV  
 NA POĽNOHOSPODÁRSKU PÔDU, VÝKRES VEREJNÉHO TECHNICKÉHO  
 VYBAVENIA: ZÁSOBOVANIE ELEKTRICKOU ENERGIU A PLYNOM

Kraj: Košický  
 Okres: Košice - okolie  
 Dátum: November 2008  
 Etapa: Návrh

Mierka: 1:5 000  
 Číslo výkresu: 5a