


# BOLIAROV

## územný plán obce

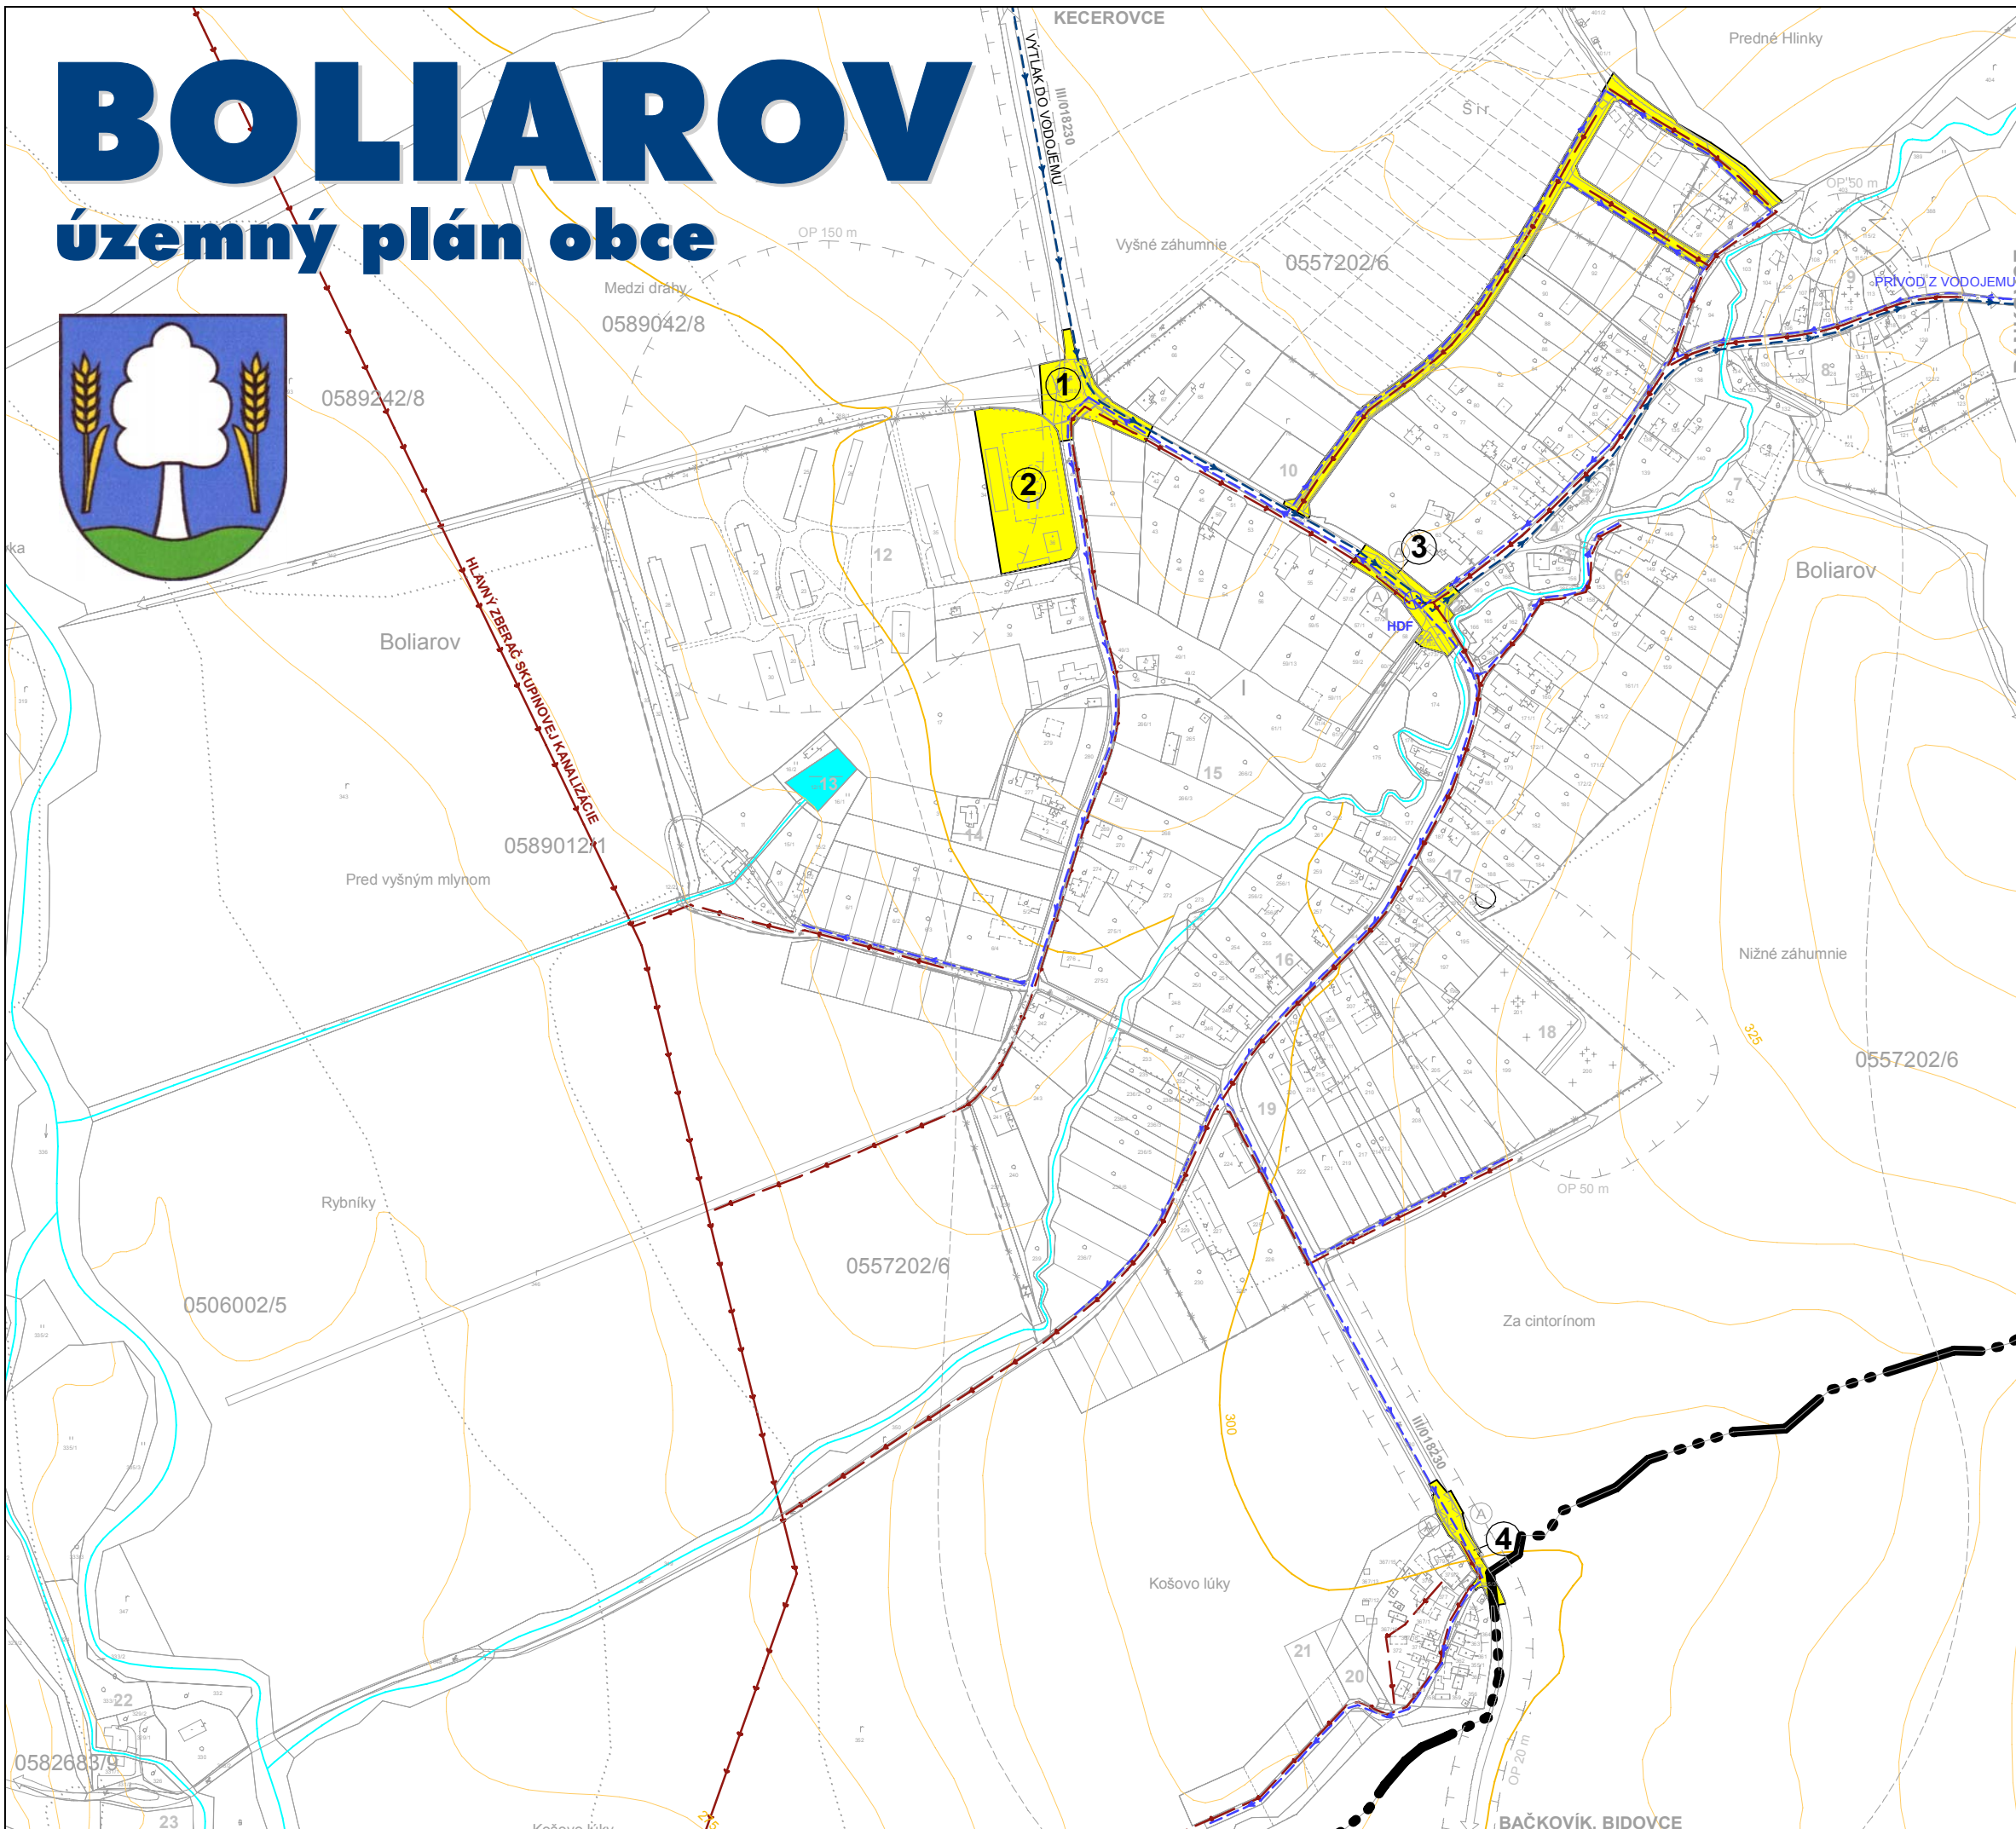

STAV	NÁVRH	VÝHLAD	
			HRANICA KATASTRÁLNEHO ÚZEMIA
			HRANICA ZASTAVANÉHO ÚZEMIA K 1.1.1990
			VÝTLAČNÉ POTRUBIE DO SPOLOČNÉHO VODOJEMU A ZÁSOBOVACIE POTRUBIE PITNEJ VODY
			HYDROFÓROVÁ STANICA
			SPLAŠKOVÁ KANALIZÁCIA
			HRANICE A OZNAČENIE PLŔCH VEREJNOPROSPEŠNÝCH STAVIEB ÚPN-O BUNETICE

#### Verejnosprospešné stavby ÚPN-O Boliarov:

- 1 - verejný koridor pre komunikáciu, chodník a zeleň
- 2,3 - zastávkové niky a úprava križovatky
- 4 - zastávkové niky a úprava komunikácie a križovatky

Územný plán v zmysle požiadaviek obce ráta so zaradením nasledovných verejnosprospešných stavieb (v súlade s ust. § 108 Stavebného zákona):

- všetky druhy inžinierskych sietí a zariadení (dobudovanie vodovodu, elektr. a telekomunikačného rozvodu, vybudovanie plynovodného systému, dobudovanie kanalizácie v obci),
- dopravné trasy, miestne komunikácie - novo navrhované a rekonštruované vrátane križovatiek, zastávkových ník, parkovísk a prislúchajúce sadové úpravy.

Za verejno-prospešné stavby sa považujú stavby určené na verejno-prospešné služby, pre verejno-technické vybavenie územia podporujúce jeho rozvoj a ochranu životného prostredia, ktoré vymedzí schvaľujúci orgán v záväznej časti územno-plánovacej dokumentácie.



#### SCHVALOVACIA DOLOŽKA - ÚZEMNÝ PLÁN OBCE BOLIAROV

SCHVALOVACÍ ORGÁN: OBECNÉ ZASTUPITELSTVO BOLIAROV	STAROSTA OBCE BOLIAROV
ČÍSLO UZNESENIA: .....	FRANTIŠEK HLAVATÝ
DÁTUM SCHVÁLENIA: .....	PEČIATKA



Tento projekt bol realizovaný s finančnou pomocou Európskej únie z Európskeho fondu regionálneho rozvoja (ERDF) prostredníctvom Operačného programu Základná infraštruktúra, ktorého Riadiacim orgánom je Ministerstvo výstavby a regionálneho rozvoja SR.

<p>atríum architektonické štúdio Letná 40, 040 01 Košice tel/fax: +421-55/62 315 87 www.atrium-archstudio.sk architekti@atrium-archstudio.sk</p>	HLAVNÝ RIEŠITEL: ING. MICHAL BURÁK, ING. ARCH. DUŠAN BURÁK, CSc.	
	ZODPOVEDNÍ RIEŠITELIA: Ing. Ladislav Pažák, Ing. Milan Kolesár, Ing. Ladislav Baran, Ing. arch. Marek Bakalár	
	OBSTARÁVATEĽ: z poverenia obcí Bačovík, Kečerovský Lipovec, Mudrovce - obec Boliarov	
	NÁZOV DOKUMENTÁCIE: <b>ÚZEMNÝ PLÁN OBCÍ BAČOVÍK, BOLIAROV, KEČEROVSKÝ LIPOVEC, MUDROVCE</b>	Kraj: Košický
		Okres: Košice - okolie
		Dátum: November 2008
		Etapa: Návrh
		Mierka: 1:5 000
		Číslo výkresu: 4b