


BOLIAROV

územný plán obce

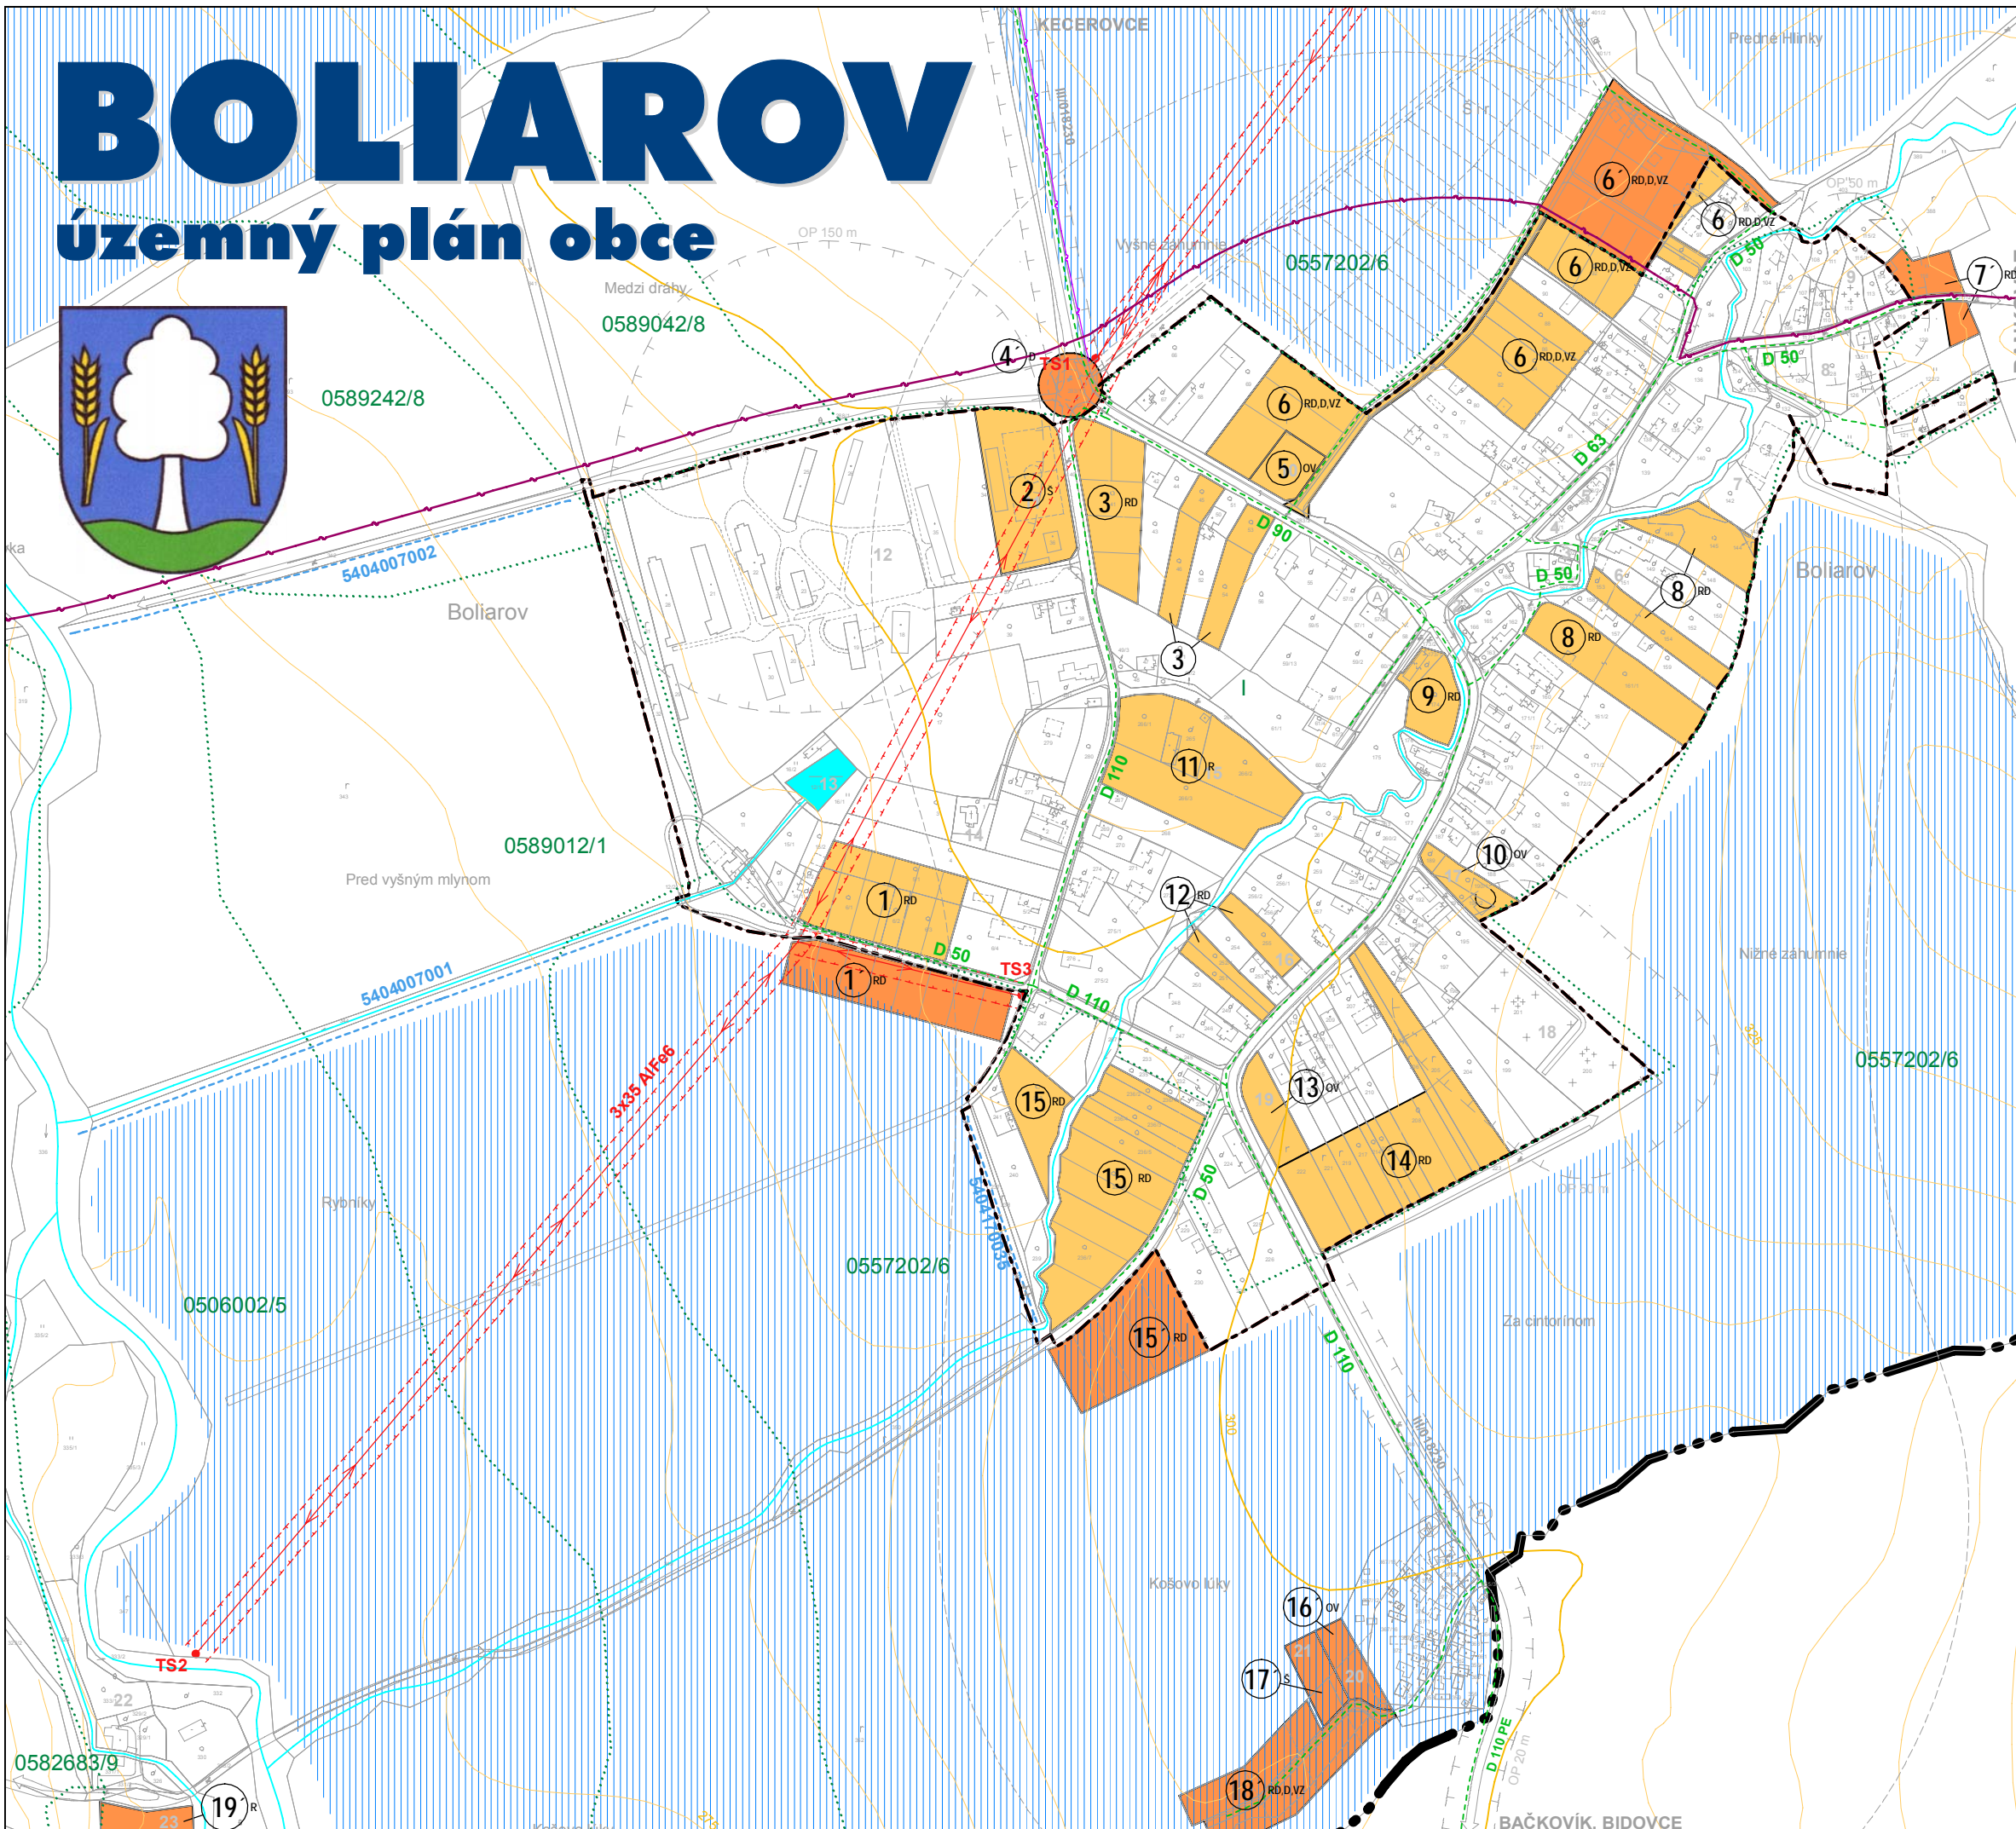

LEGENDA

STAV	NÁVRH	VÝHLAD		
			HRANICA ZASTAVANÉHO ÚZEMIA K 1.1.1990	
			HRANICE A OZNAČENIE PLÔCH VYČLENENÝCH NA ZÁBER PP - V ZASTAVANOM / V NEZASTAVANOM ÚZEMÍ	
			HRANICA BPEJ/KVALITATÍVNA SKUPINA	FUNKČNÉ ZATRIEDENIE ZÁBEROV
			DRENÁŽE	RD RODINNÉ DOMY
			ODVODŇOVACIE KANÁLY	OV OBČIANSKE VYBAVENIE
			VZDUŠNÉ ELEKTRICKÉ VEDENIE VN 22 kV	Š ŠPORT
			OZNAČENIE TRAFOSTANÍC	R PLOCHY REKREÁCIE
			STL PLYNOVOD - PRÍVOD Z BIDOVIEC	T VEREJNÉ TECHNICKÉ VYBAVENIE
			OBLASTNÝ OPTOKÁBEL KOŠICE - HERĽANY	D DOPRAVA
			TELEFÓNNY PRÍPOJOVACÍ KÁBEL KEČEROVCE - BOLIAROV	VZ VEREJNÁ ZELEŇ



SCHVALOVACIA DOLOŽKA - ÚZEMNÝ PLÁN OBCE BOLIAROV

SCHVALOVACÍ ORGÁN: OBECNÉ ZASTUPITEĽSTVO BOLIAROV	STAROSTA OBCE BOLIAROV
ČÍSLO UZNESENIA:	FRANTIŠEK HĽAVATÝ
DÁTUM SCHVÁLENIA:	PEČIATKA



Tento projekt bol realizovaný s finančnou pomocou Európskej únie z Európskeho fondu regionálneho rozvoja (ERDF) prostredníctvom Operačného programu Základná infraštruktúra, ktorého Riadiacim orgánom je Ministerstvo výstavby a regionálneho rozvoja SR.

	HLAVNÝ RIEŠITEL': ING. MICHAL BURÁK, ING. ARCH. DUŠAN BURÁK, CSc.	
	ZODPOVEDNÍ RIEŠITELIA: Ing. Ladislav Pažák, Ing. Milan Kolesár, Ing. Ladislav Baran, Ing. arch. Marek Bakalár	
	OBSTARÁVATEĽ': z poverenia obcí Bačkovík, Kečerovský Lipovec, Mudrovce - obec Boliarov	
	NÁZOV DOKUMENTÁCIE: ÚZEMNÝ PLÁN OBCÍ BAČKOVÍK, BOLIAROV, KEČEROVSKÝ LIPOVEC, MUDROVCE	Kraj: Košický
		Okres: Košice - okolie
		Dátum: November 2008
		Etapa: Návrh
		Mierka: 1:5 000
		Číslo výkresu: 5b

NÁZOV VÝKRESU:
VYHODNOTENIE DÔSLEDKOV STAVEBNÝCH A INÝCH ZÁMEROV NA POĽNOHOSPODÁRSKU PÔDU, VÝKRES VEREJNÉHO TECHNICKÉHO VYBAVENIA: ZÁSOBOVANIE ELEKTRICKOU ENERGIU A PLYNOM