


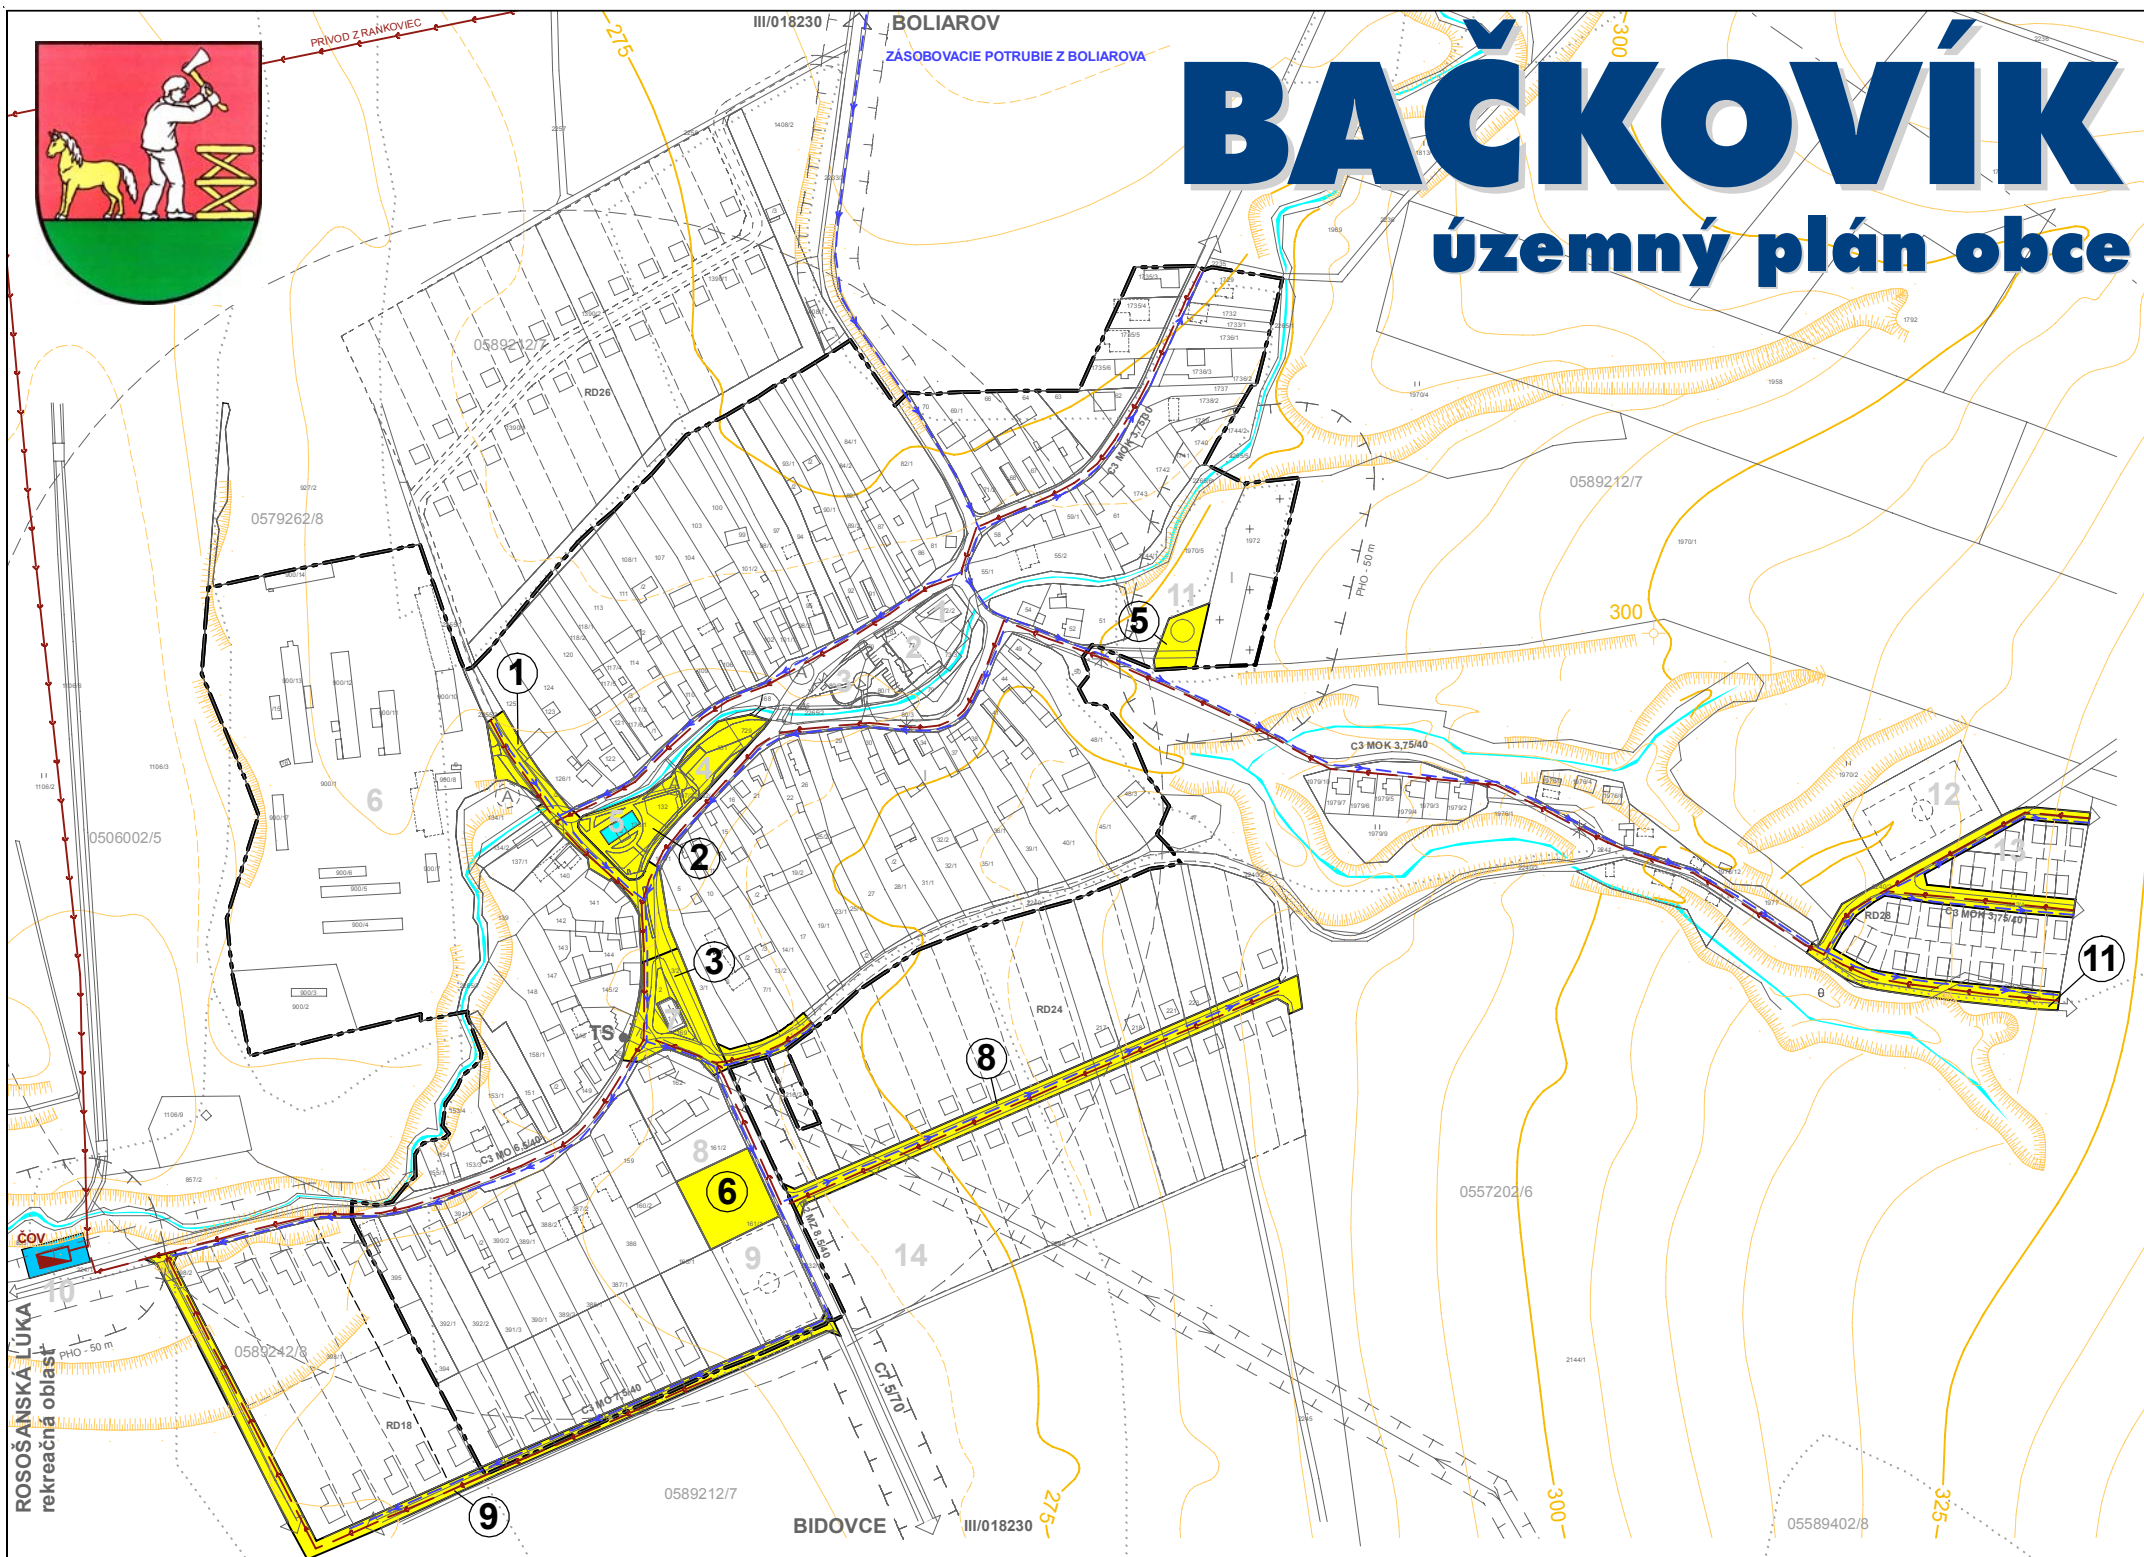

BAČKOVÍK

územný plán obce



LEGENDA

STAV	NÁVRH	VÝHLAD	
			HRANICA ZASTAVANÉHO ÚZEMIA K 1.1.1990
			HRANICA OCHRANNÝCH PÁSIEM A PÁSIEM HYGIENICKEJ OCHRANY
			PLOCHY VEREJNÉHO TECHNICKÉHO VYBAVENIA
			ROZVODNÝ SYSTÉM PITNEJ VODY
			SPLAŠKOVÁ KANALIZÁCIA
			ČISTIAREŇ ODPADOVÝCH VÔD

STAV	NÁVRH	VÝHLAD	
			HRANICE A OZNAČENIE PLOCH VEREJNOPROSPEŠNÝCH STAVIEB ÚPN-O BUNETICE


S podporou / with support
UzemnePlany.sk
komplexný portál o urbanizme, územnom plánovaní a tvorbe krajiny

SCHVALOVACIA DOLOŽKA - ÚZEMNÝ PLÁN OBCE BAČKOVÍK

SCHVALOVACÍ ORGÁN: OBEČNÉ ZASTUPITEĽSTVO BAČKOVÍK
ČÍSLO UZNESENIA:
DÁTUM SCHVÁLENIA:

STAROSTA OBCE
BAČKOVÍK
ING. LUBOŠ ZUSKÁR

PEČIATKA

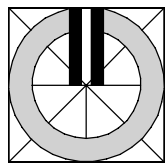

M 1:5000



Tento projekt bol realizovaný s finančnou pomocou Európskej únie z Európskeho fondu regionálneho rozvoja (ERDF) prostredníctvom Operačného programu Základná infraštruktúra, ktorého Riadiacim orgánom je Ministerstvo výstavby a regionálneho rozvoja SR.

Verejnoprospešné stavby ÚPN-O Bačkovík:

- 1,8,9,11 - verejný koridor, oslužná komunikácia, chodník a verejná zeleň
- 2 - verejný priestranstvo a zeleň, autobusová zastávka
- 3 - verejný priestranstvo okolo kostola
- 5 - dom smútku
- 6 - rozšírenie areálu základnej a materskej školy

Územný plán v zmysle požiadaviek obce ráta so zaradením nasledovných verejnoprospešných stavieb (v súlade s ust. § 108 Stavebného zákona):

- verejno-prospešné zariadenia občianskej vybavenosti základná škola, dom smútku,
- všetky druhy inžinierskych sietí a zariadení (dobudovanie vodovodu, elektr. a telekomunikačného rozvodu, vybudovanie plynovodného systému, dobudovanie kanalizácie v obci),
- dopravné trasy, miestne komunikácie a verejné priestory novo navrhované a rekonštruované vrátane križovatiek, zastávkových ník, parkoviská a prislúchajúce sadové úpravy.

atrium
architektonické štúdio
Letná 40, 040 01 Košice
tel/fax: +421-55/62 315 87
www.atrium-archstudio.sk
architekti@atrium-archstudio.sk

HLAVNÍ RIEŠITELIA: ING. MICHAL BURÁK, ING. ARCH. DUŠAN BURÁK, CSc.

ZODPOVEDNÍ RIEŠITELIA:

Ing. Ladislav Pažák, Ing. Milan Kolesár,
Ing. Ladislav Baran, Ing. arch. Marek Bakalár

OBSTARÁVATEĽ: z poverenia obcí Bačkovík, Kecerovský Lipovec, Mudrovce - obec Boliarov

NÁZOV DOKUMENTÁCIE:

ÚZEMNÝ PLÁN OBCÍ BAČKOVÍK, BOLIAROV, KECEROVSKÝ LIPOVEC, MUDROVCE

BAČKOVÍK

NÁZOV VÝKRESU:

VÝKRES VEREJNÉHO TECHNICKÉHO VYBAVENIA:
ZASOBOVANIE PITNOU VODOU, ODKANALIZOVANIE, VODNÉ TOKY,
VÝKRES VEREJNOPROSPEŠNÝCH STAVIEB

Kraj: Košický
Okres: Košice - okolie
Dátum: November 2008
Etapa: Návrh

Mierka: 1:5 000
Číslo výkresu: 4a