



BOLIAROV

územný plán obce

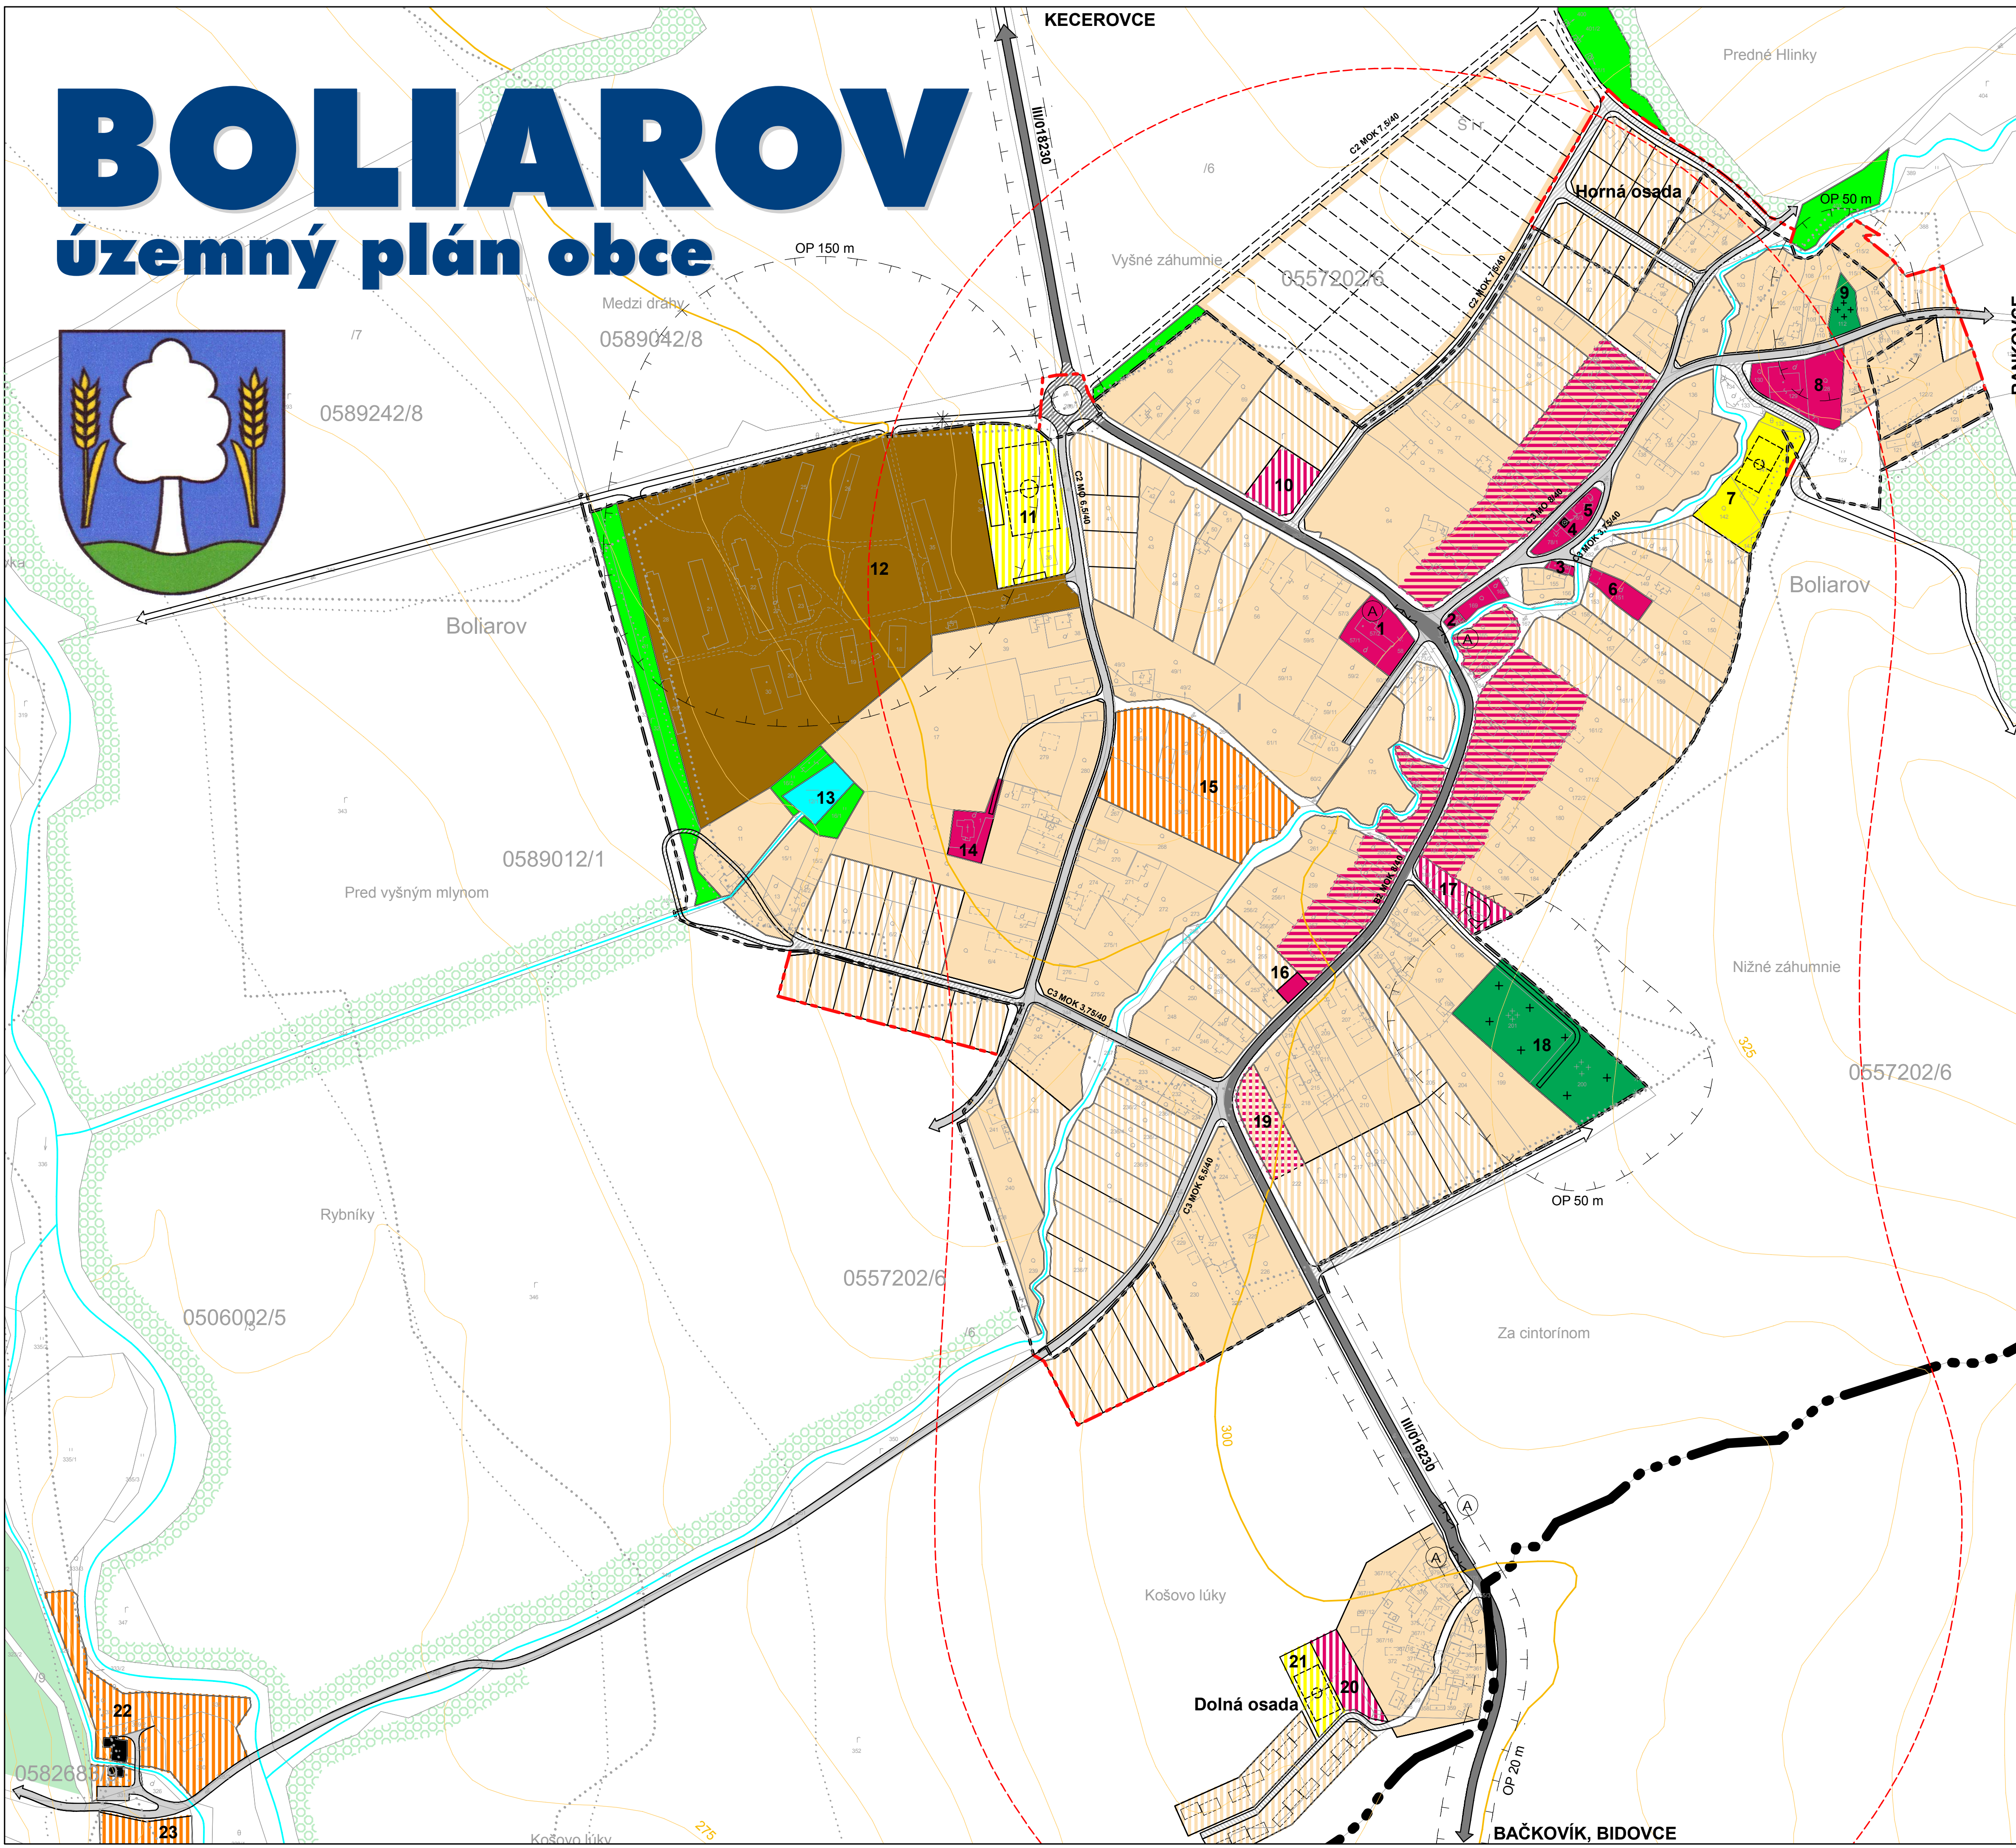

LEGENDA

STAV	NÁVRH	VÝHLAD	OPIS
			HRANICA KATASTRÁLNEHO ÚZEMIA
			HRANICA ZASTAVANÉHO ÚZEMIA K 1.1.1990
			NÁVRH ROZŠIŘENIA ZASTAVANÉHO ÚZEMIA
			HRANICA OCHRANNÝCH PÁSIIEM
			ARCHITEKTONICKY HODNOTNÉ OBJEKTY
			CESTY III. TRIEDY, ZBERNÉ KOMUNIKÁCIE
			OBŠLUŽNÉ A PRÍSTUPNÉ KOMUNIKÁCIE, UKLUDNENÉ AUTOMOBILNÉ KOMUNIKÁCIE, PARKOVACIE, MANIPULAČNÉ PLOCHY
			ÚČELOVÉ POĽNÉ A LESNÉ CESTY
			AUTOBUSOVÉ ZASTÁVKY HROMADNEJ DOPRAVY
			HRANICA ISOCHRÓN PEŠEJ DOSTUPNOSTI - 400 M OD AUTOBUSOVÝCH ZASTÁVK HD
			PLOCHY POZEMKOV RODINNÝCH DOMOV
			PLOCHY POZEMKOV RODINNÝCH DOMOV S MOŽNÝM POLYFUNKČNÝM VYBAVENÍM
			PLOCHY POZEMKOV OBČIANSKEHO VYBAVENIA
			PLOCHY KAPACITNÝCH ZARIADENÍ CESTOVNEHO RUCHU
			PLOCHY POZEMKOV ŠPORTU
			PLOCHY POZEMKOV HOSPODÁRSKÝCH DVOROV
			PLOCHY KAPACITNÝCH ZARIADENÍ CESTOVNEHO RUCHU
			CINTORINY
			VEREJNÁ ZELEN
			LESY
			MIESTNE BIOKORIDORY
			OZNAČENIE FUNKCII
			OBJEKTY A FUNKČNÉ PLOCHY NAVRHOVANÉ NA REKONŠTRUKCIU ALEBO ZMENU FUNKČNEHO VYUŽITIA

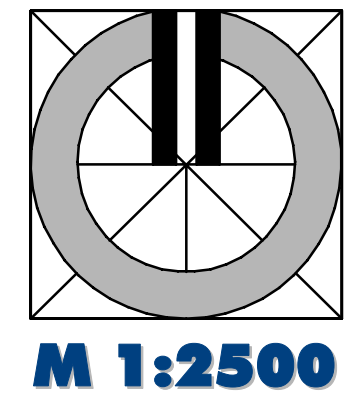

ORIENTAČNÝ POPIS FUNKCIÍ

- 1 - Obecný dom - obecný úrad, kultúrna sála
- 2 - Klub mládeže
- 3 - požiarna zbrojnica
- 4 - zvonica
- 5 - Evanjelický kostol
- 6 - potraviny
- 7 - ihrisko
- 8 - základná škola, materská škola
- 9 - židovský cintorín
- 10 - plocha občianskeho vybavenia
- 11 - športový areál
- 12 - hospodársky dvor - Agroprofit Boliarov
- 13 - rybník
- 14 - Rímsko-katolícky kostol
- 15 - Kaštieľ - plocha rekreácie
- 16 - potraviny
- 17 - dom smútku
- 18 - cintorín
- 19 - plocha občianskeho vybavenia
- 20 - komunitné centrum, základná škola 1. stupeň, 2 triedy
- 21 - ihrisko
- 22 - Nižný mlyn - technická pamiatka, pila
- 23 - rekreačná lokalita

TABUĽKA BYTOVÉHO FONDU A OBYVATEĽSTVA

	RODINNÉ DOMY		BYTOVÉ OBLIČNOSTI		POČET OBYVATEĽOV
	BYVANÉ	NEBYVANÉ	DOMY	BYTY	
STAV	104	11	0	5,33	573
NÁVRH	94	0	0	0	400
SPOLU	198	11	0	4,91	973

UzemnePlany.sk

SCHVALOVACIA DOLOŽKA - ÚZEMNÝ PLÁN OBCE BOLIAROV

SCHVALOVACÍ ORGÁN: OBEČNÉ ZASTUPITELSTVO BOLIAROV
 STAROSTA OBCE: FRANTIŠEK HLAVATÝ
 ČÍSLO UZNESENIA:
 DÁTUM SCHVALENIA:
 PEČIATKA



Tento projekt bol realizovaný s finančnou pomocou Európskej únie z Európskeho fondu regionálneho rozvoja (ERDF) prostredníctvom Operačného programu Základná infraštruktúra, ktorého Riadiacim orgánom je Ministerstvo výstavby a regionálneho rozvoja SR.

atrium architektonické štúdio
 Letná 40, 040 01 Košice
 tel/fax: +421-55162 315 37
 www.atrium-archstudio.sk
 architekt@atriumarchstudio.sk

HLAVNÝ RIEŠITEL: ING. MICHAL BURÁK, ING. ARCH. DUŠAN BURÁK, CSc.
 ZODPOVEDNÍ RIEŠITELIA:
 Ing. Ladislav Pažák, Ing. Milan Kolesár,
 Ing. Ladislav Baran, Ing. arch. Marek Bakalár

OBSTARÁVATEĽ: z poverenia obcí Bačkovík, Kecerovský Lipovec, Mudrovec - obec Boliarov

NÁZOV DOKUMENTÁCIE:
ÚZEMNÝ PLÁN OBCE BACHOVÍK, BOLIAROV, KECEROVSKÝ LIPOVEC, MUDROVEC

Kraj: Košický
 Okres: Košice - okolie
 Dátum: November 2008
 Etapa: Návrh

Mierka: 1:2 500